


建筑物区防治区水土保持措施布设平面图（1:100）

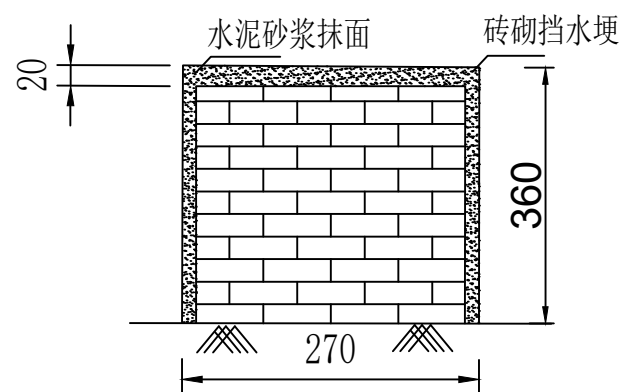

基坑周边砖砌挡水埂典型设计图（1:20）

图例

- 基坑范围
- 挡水埂

说明：1、在建筑物基坑顶部周边设置挡水埂。  
2、图中单位均为mm。

河南百川水利技术服务有限公司						
核 定 审 查	王正华		悦溪棠	阶段		
	童焕焕			水土保持 部分		
校 核	马向阳		建筑物区防治措施 基坑周边砖砌挡水埂典型设计图			
设 计	汤 敏					
制 图	于 飞					
资质证号						
日期	2 0 2 1 . 9	比例		图号	0 3	