


240×120×60透水砖

粒径40~60杂色卵石


200

200

透水砖铺设平面图（1:10）

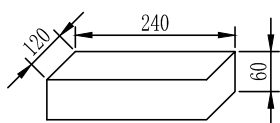

透水砖大样图（1:10）

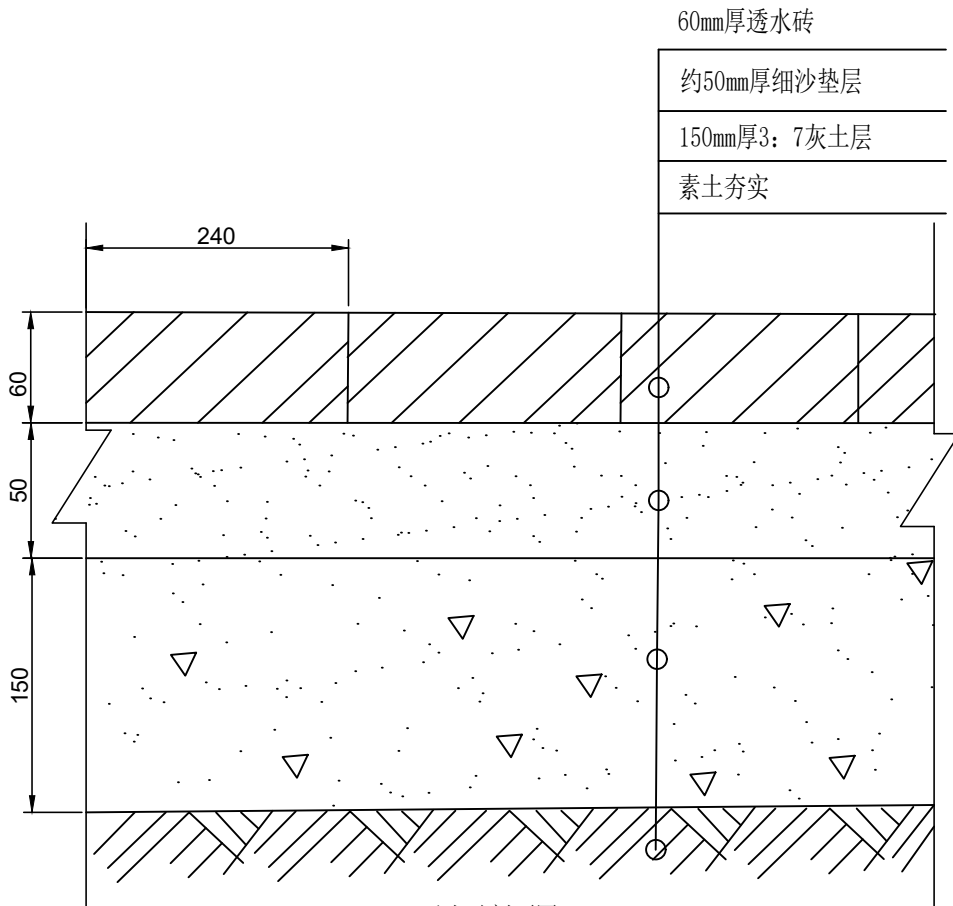

透水砖剖面图（1:10）

说明：图中单位均为mm。

河南百川水利技术服务有限公司							
核 定 审 查	王正华		悦溪棠		阶段		
	童焕焕				水土保持 部分		
校 核	马向阳		道路及广场区防治措施 透水砖典型设计图				
设 计	汤 敏						
制 图	于 飞						
资质证号							
日期	2 0 2 1 . 9		比例		图号	0 5	